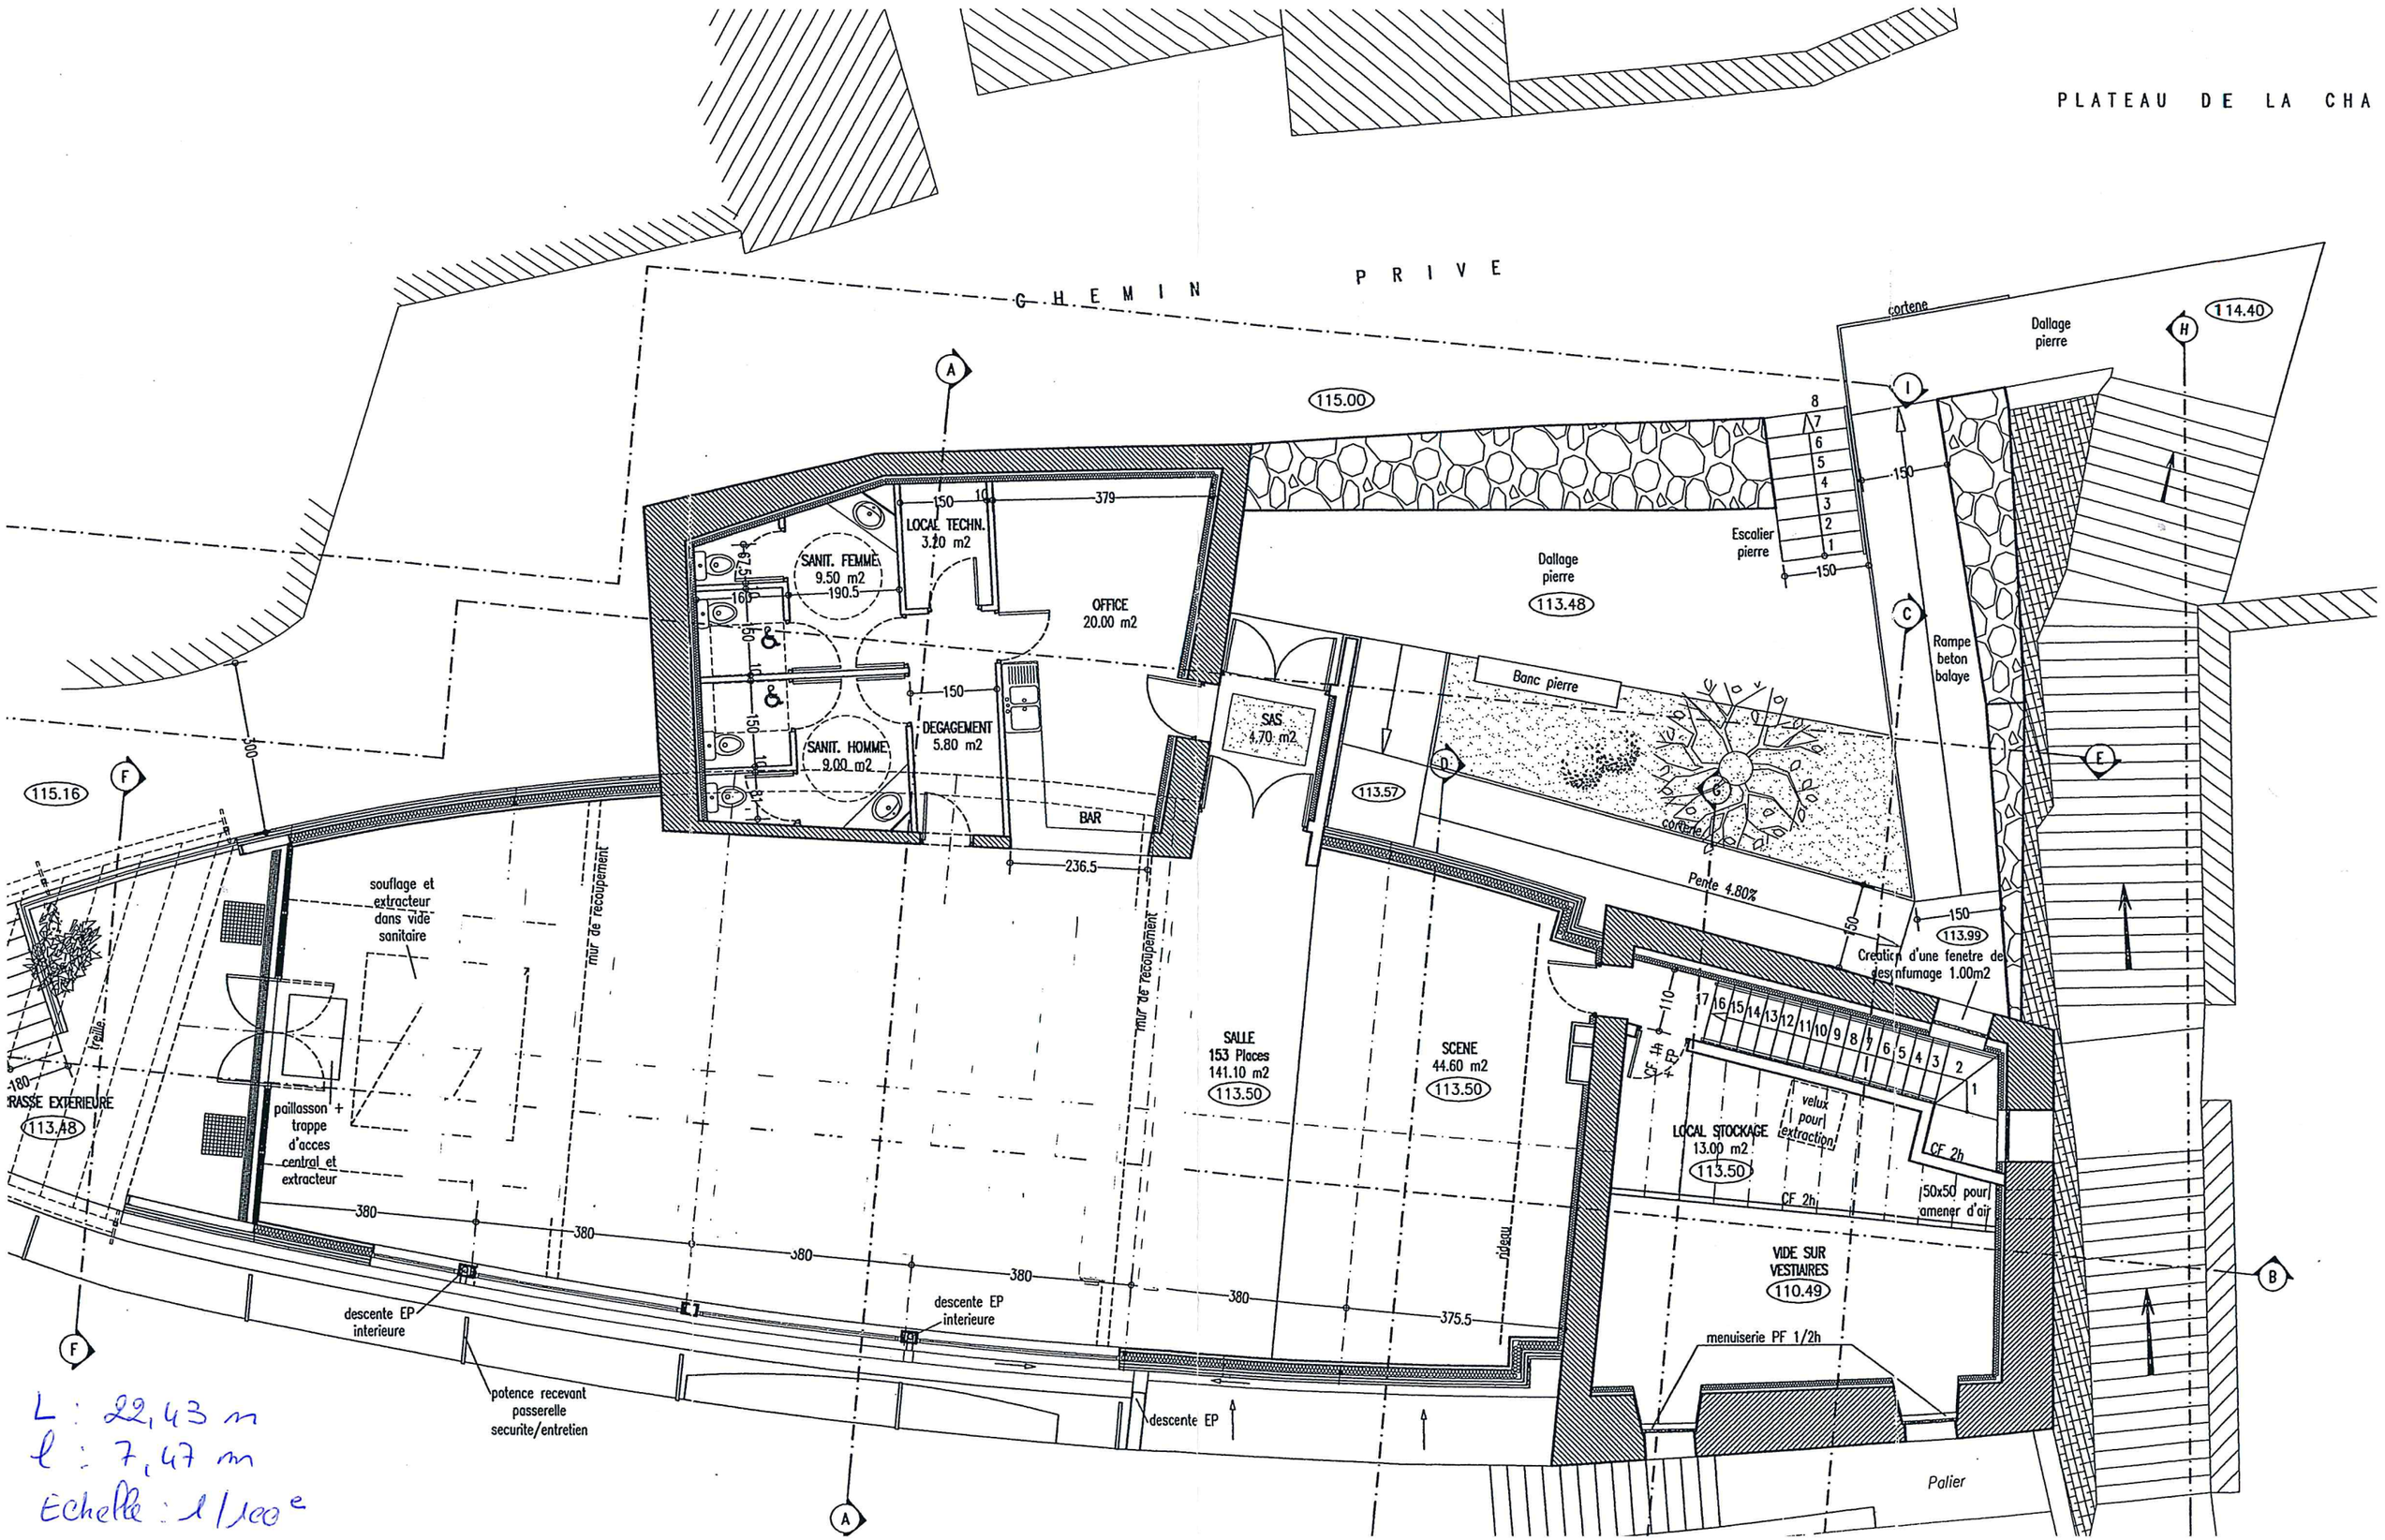
PLATEAU DE LA CHA
CHEMIN PRIVE
115.00
114.40
Dallage pierre
cortene
Escalier pierre
Dallage pierre
113.48
Rampe beton balaye
Banc pierre
LOCAL TECHN. 3.20 m2
SANIT. FEMME 9.50 m2
OFFICE 20.00 m2
SAS 4.70 m2
SANIT. HOMME 9.00 m2
DEGAGEMENT 5.80 m2
BAR
113.57
115.16
Pente 4.80%
113.99
Creation d'une fenetre de desenfumage 1.00m2
souflage et extracteur dans vide sanitaire
mur de recoupement
SALLE 153 Places 141.10 m2
113.50
SCENE 44.60 m2
113.50
LOCAL STOCKAGE 13.00 m2
113.50
velux pour extraction
CF 2h
50x50 pour amener d'air
VIDE SUR VESTIAIRES
110.49
menuiserie PF 1/2h
paillasson + trappe d'acces central et extracteur
RASSE EXTERIEURE
113.48
descente EP interieure
potence recevant passerelle securite/entretien
descente EP
Palier
L : 22,43 m
l : 7,47 m
Echelle : 1/100e